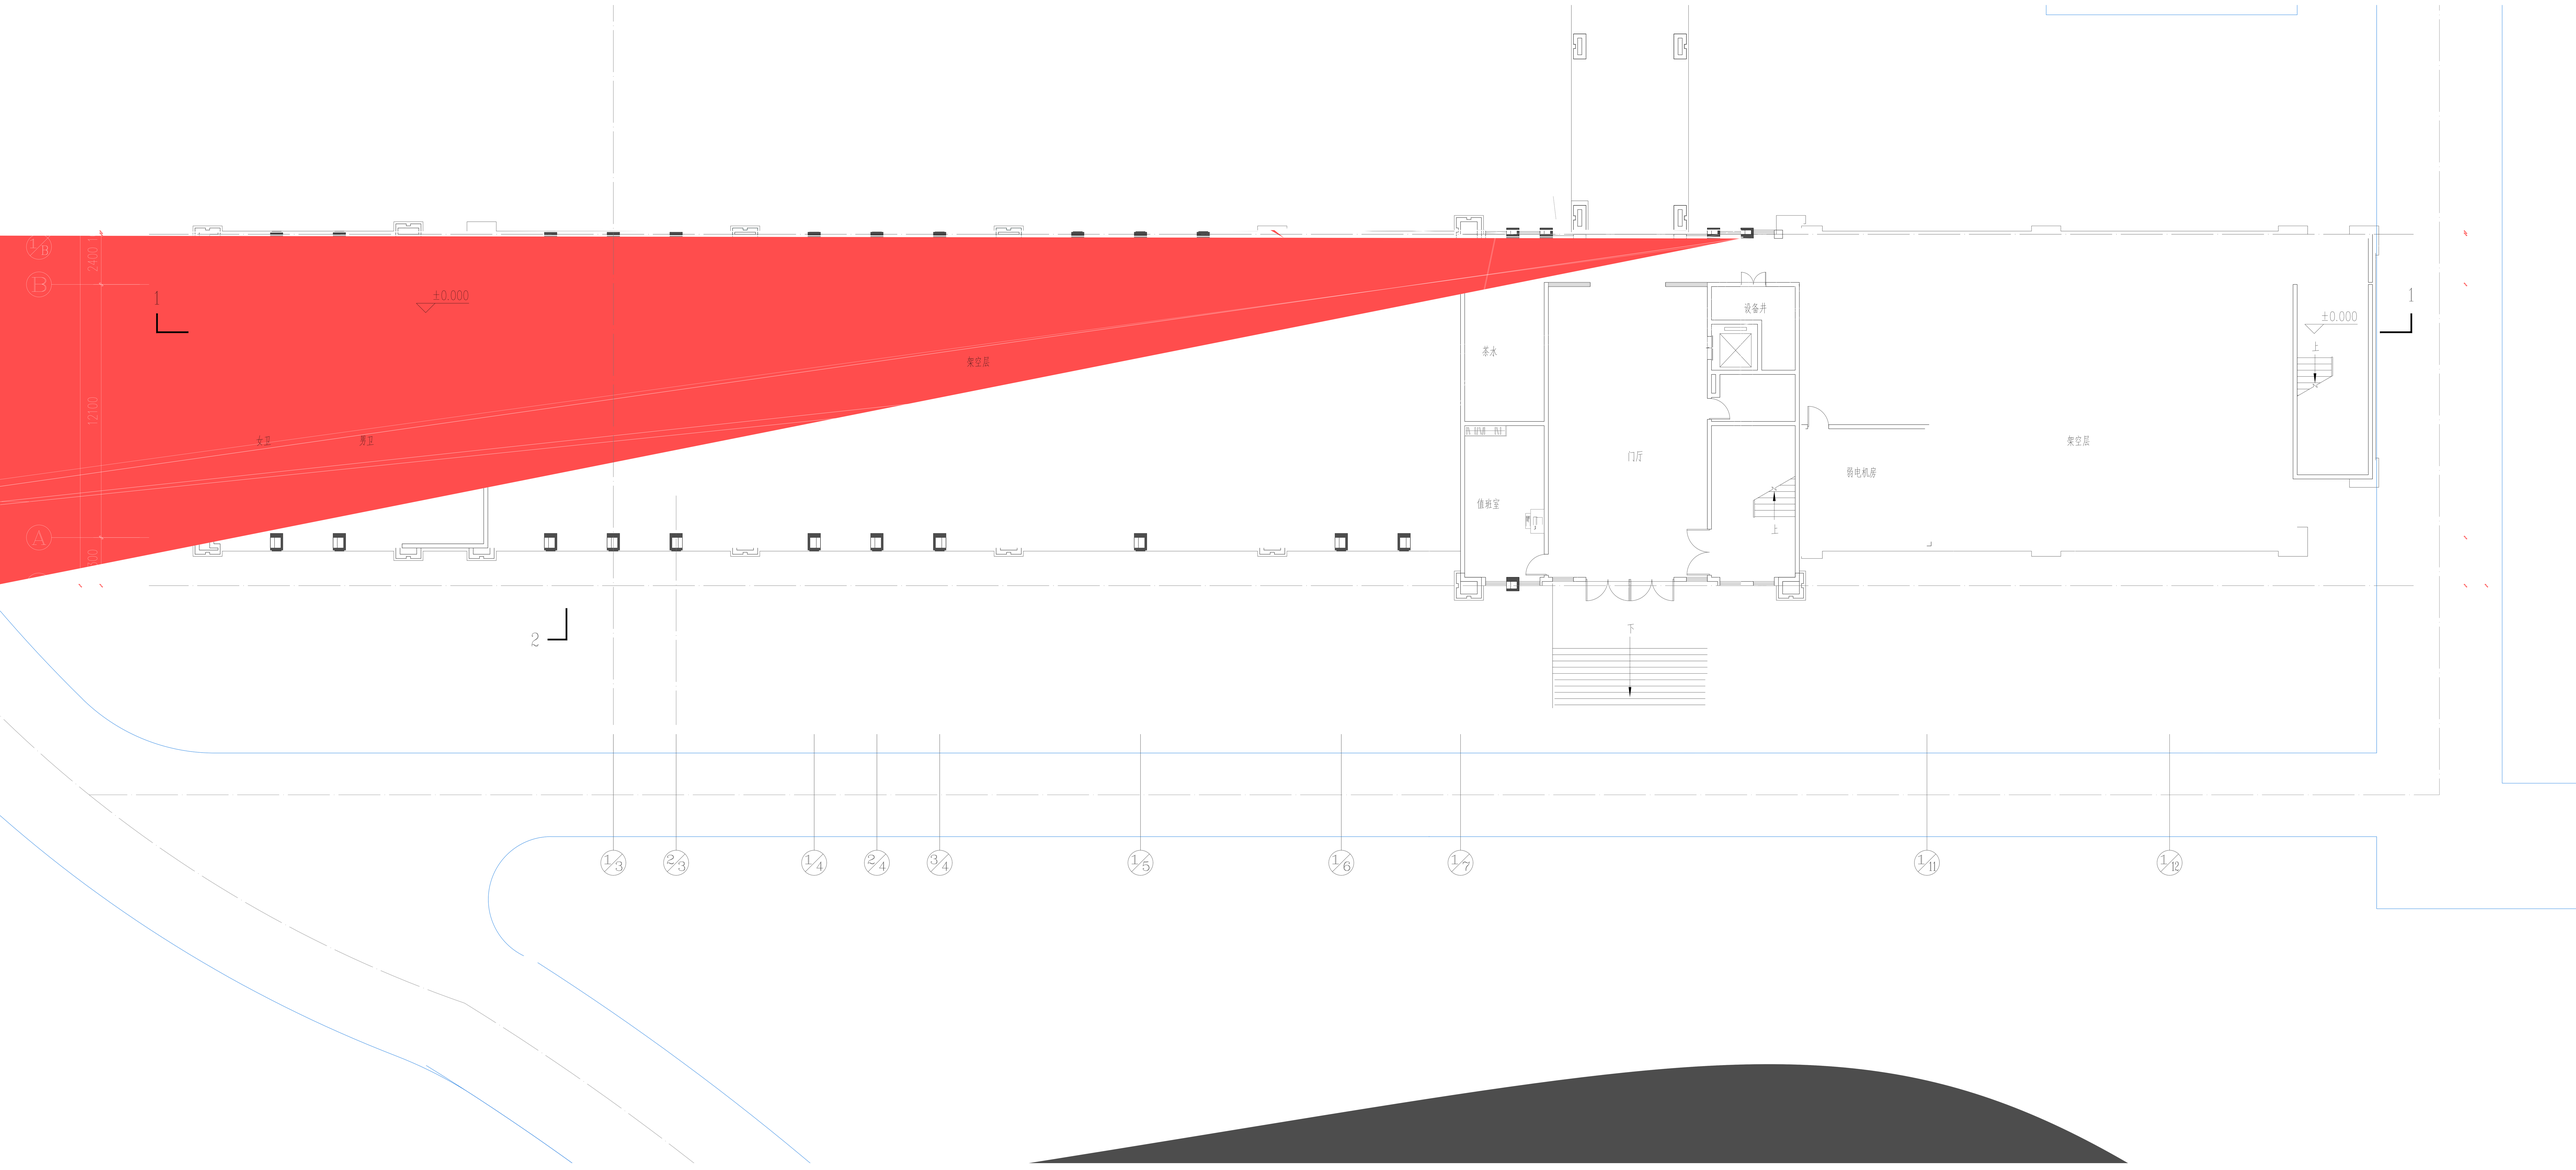
1/B
B
A
2400
12100
100
1
±0.000
架空层
女卫
男卫
2
茶水
值班室
门厅
设备井
弱电机房
架空层
±0.000
上
上
上
1
1/3
2/3
1/4
2/4
3/4
1/5
1/6
1/7
1/11
1/12

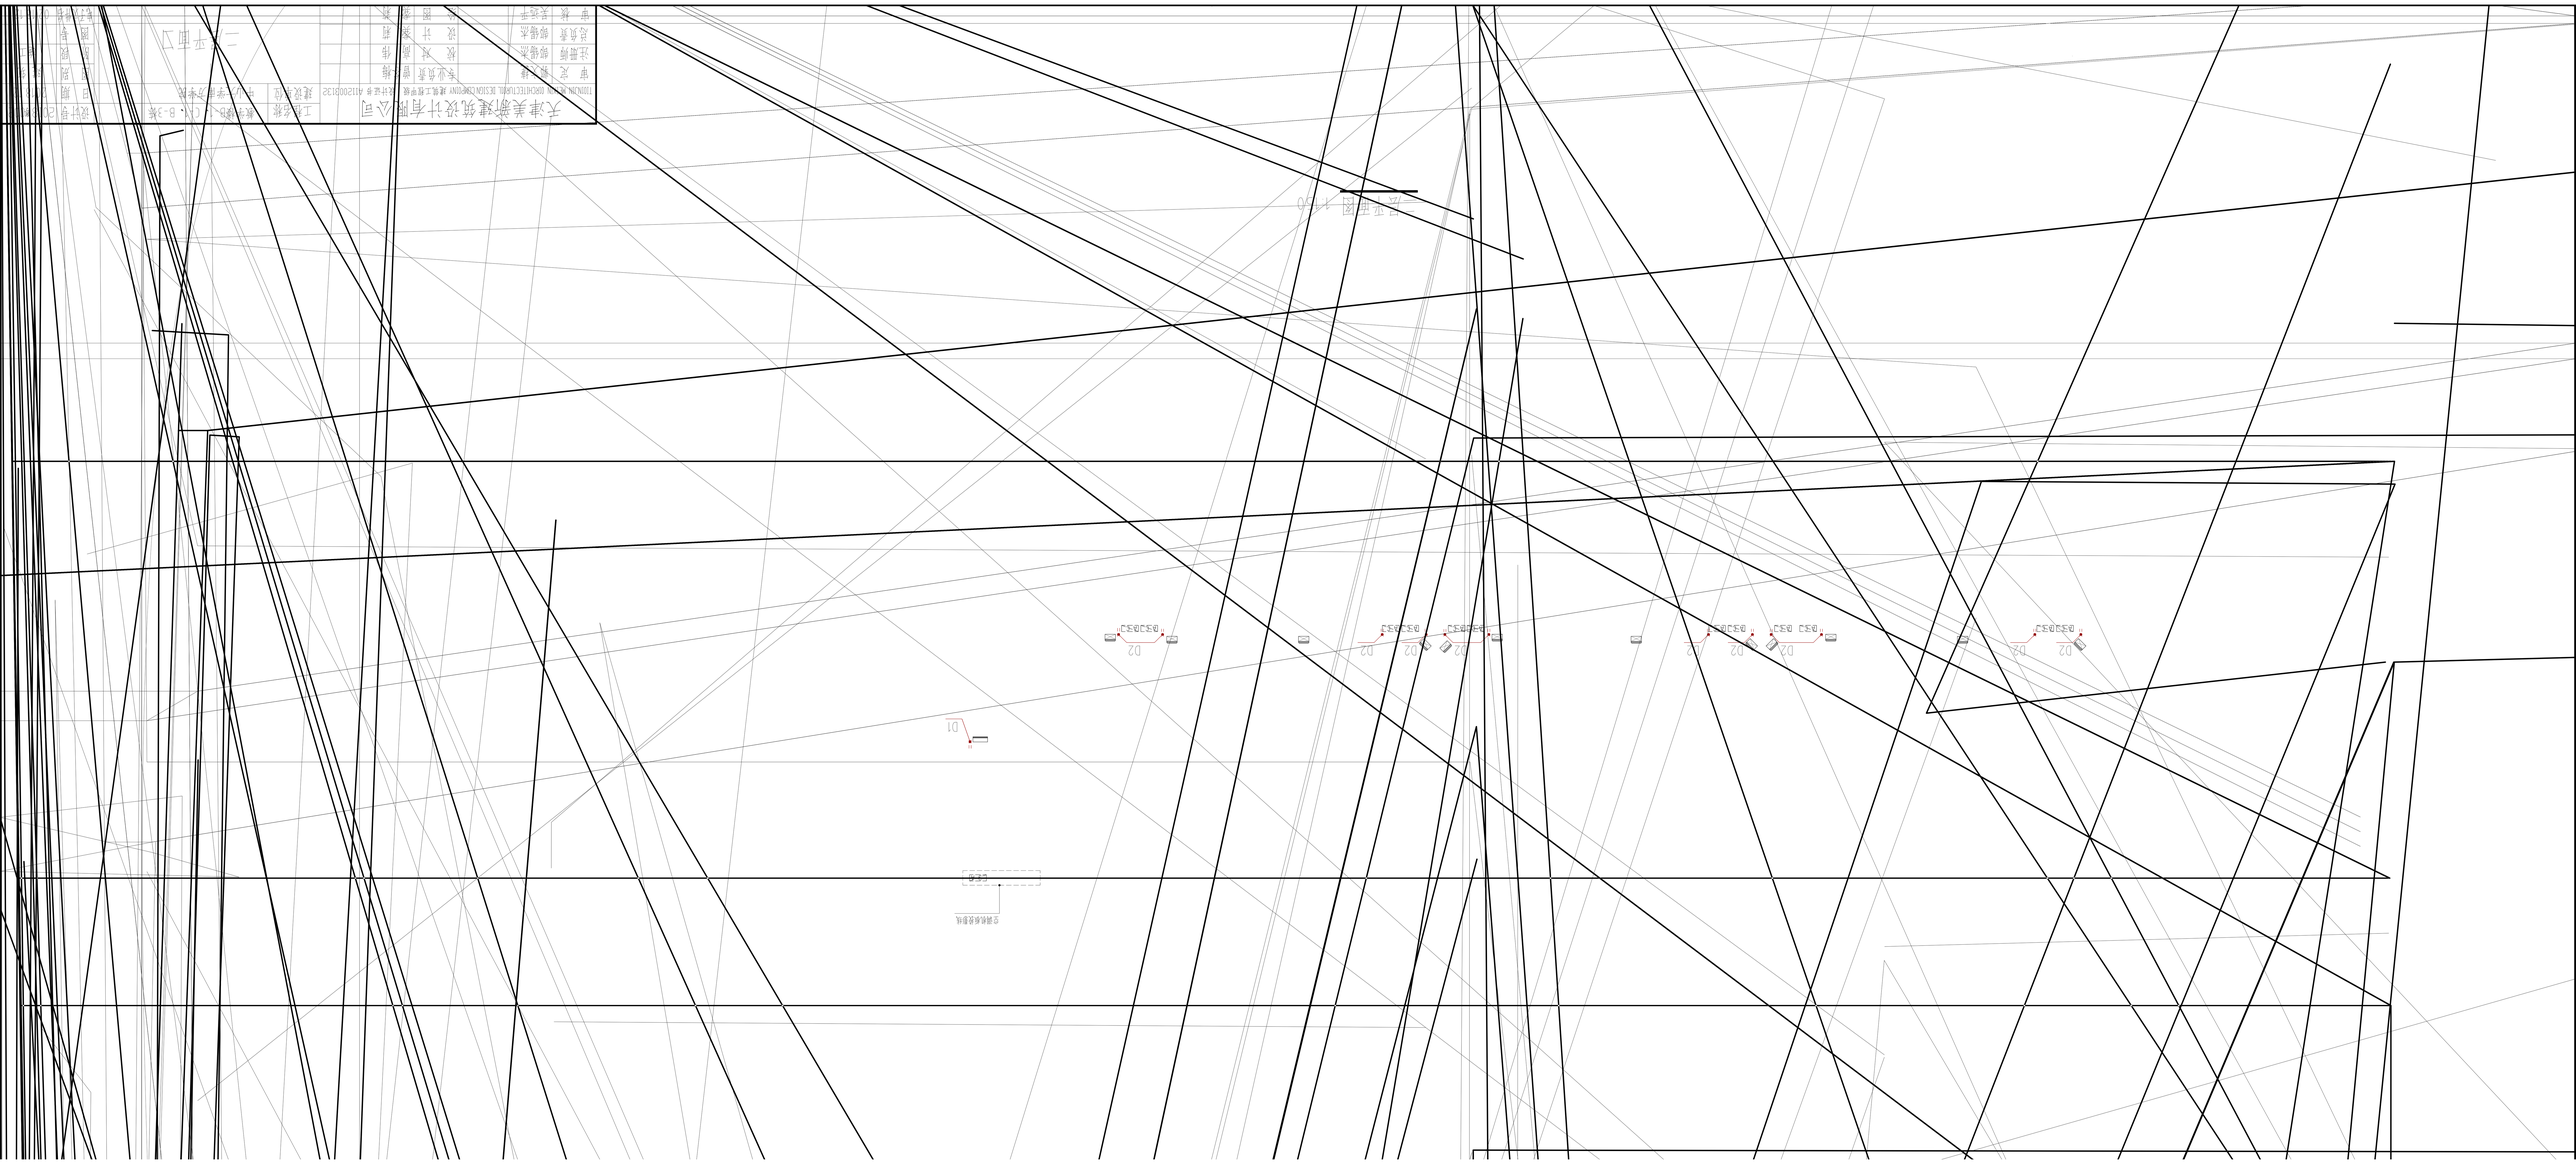
二层平面图 1:100
D1
D2
D2
D2